



リード線
 赤：DC24V (+)
 黒：DC24V (-)
 黄：調光

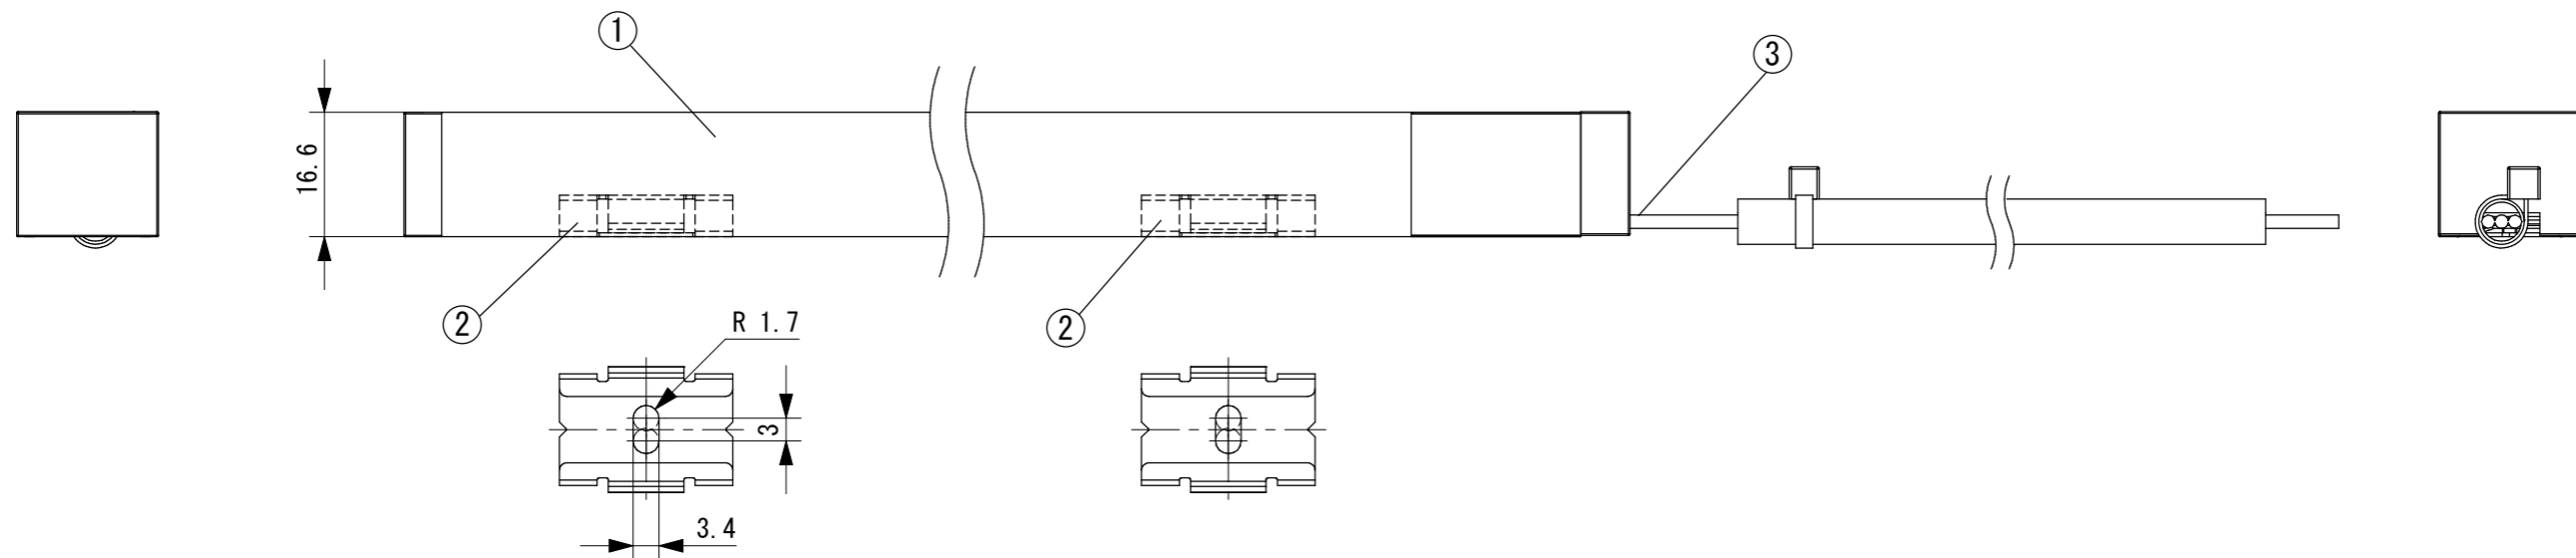

※取付ブラケット
 取付ビスは付属しません。
 呼びφ3.0mmのものを下地の種類に合わせて現場でご用意ください。

■推奨施工寸法 (縮尺1:4)

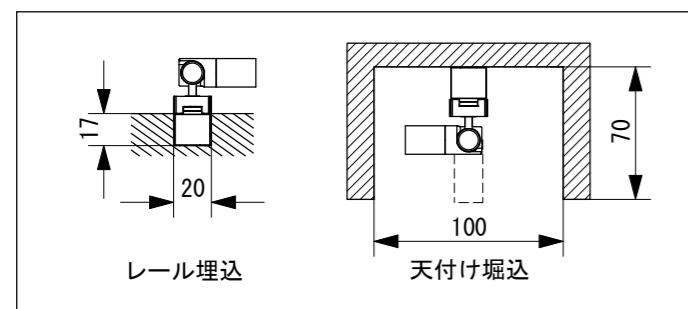

■取付ブラケット数量表

ミニマルトラックレールの長さによって取付ブラケットの付属数量も変わります。

ミニマルトラックレール長さ	標準付属数	壁付け時の必要数
0.9mまで	2	+2(計4個で取り付け)
1.8mまで	3	+2(計5個で取り付け)
2.4mまで	4	+2(計6個で取り付け)

【壁付(横付)施工で追加購入される場合】
 取付ブラケット
 MIN-BKT2(2個入り)

5			
4			
3	給電フィーダーセット		MIN-LC-B(W) リード線 AWG20x3 B:黒 W:白
2	取付ブラケット	SUS	ミニマルトラックレール 付属品※
1	ミニマルトラックレール	AL	MIN-TK24V-B(W) B:黒 W:白 製作可能長さ: 0.2m~2.4m
No.	Parts 部品	Material 材料	Memo 備考

Date 日付 2019/5/7
 Draft 製図 Terabe
 Check 検図 Inaba
 Approve 承認 Ishibiki

Scale 縮尺 1:1
 Weight 重量 ***
 Unit 単位 mm
 Size 用紙 A3

Title 名称 ミニマルトラックレール 給電フィーダーセット
 Product No. 製品番号 MIN-TK24V-
 MIN-LC-色

TOKI CORPORATION
 トキ・コーポレーション株式会社