


定格仕様	
入力電圧	: DC35V
入力電流	: 250mA
LED消費電力	: 9W
色温度	: 27K : 2700K、30K : 3000K、40K : 4000K
配光角	: 20D : 20°、35D : 35° (1/2照射角)
明るさ	: 720lm
演色性	: Ra98
本体色	: B:ブラック S:ステンレス(ヘアライン仕上げ)
振り角	: それぞれ直下方向より25度(2軸)
使用温度範囲	: 0~55℃
寸法	: 120×120×120(mm)
重量	: 約1400g
関連法規	: 東京消防庁 予防事務審査・検査基準 第3章 火を使用する設備等の技術基準 第2節 各論 第2厨房設備に準拠した設計
電源	: 専用LED電源(別途)
調光方式	: PWM、DALI

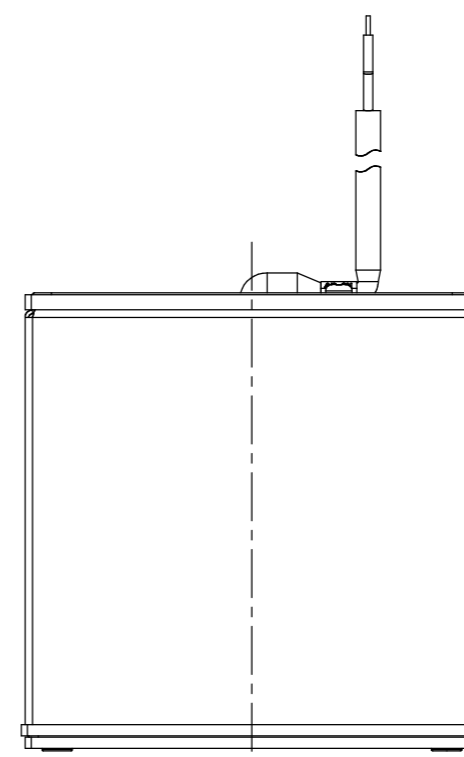

7	アースポイント		M4ネジ
6	パッキン	シリコン	
5	リード線	PVC	AWG18電線 長さ:3m 赤:+、黒:- ガラスチューブ
4	ガラス		強化ガラス(4mm)
3	フタ固定ネジ	SUS	M4
2	フタ	SUS	B:ブラック S:ステンレス(ヘアライン仕上げ)
1	灯体本体	SUS	B:ブラック S:ステンレス(ヘアライン仕上げ)
No.	Parts 部品	Material 材料	Memo 備考

Date 日付	2022/8/8
Draft 製図	Terabe
Check 検図	Maeda
Approve 承認	Inaba

Scale 縮尺	1:2
Weight 重量	1.4Kg
Unit 単位	mm
Size 用紙	A3

Title 名称	業務用レンジフードライト
Product No. 製品番号	RHL01-HC K- D- 色温度 配光 本体色
<b>TOKI CORPORATION</b> トキ・コーポレーション株式会社	