



リード線
 赤：DC24V (+)
 黒：DC24V (-)
 黄：調光

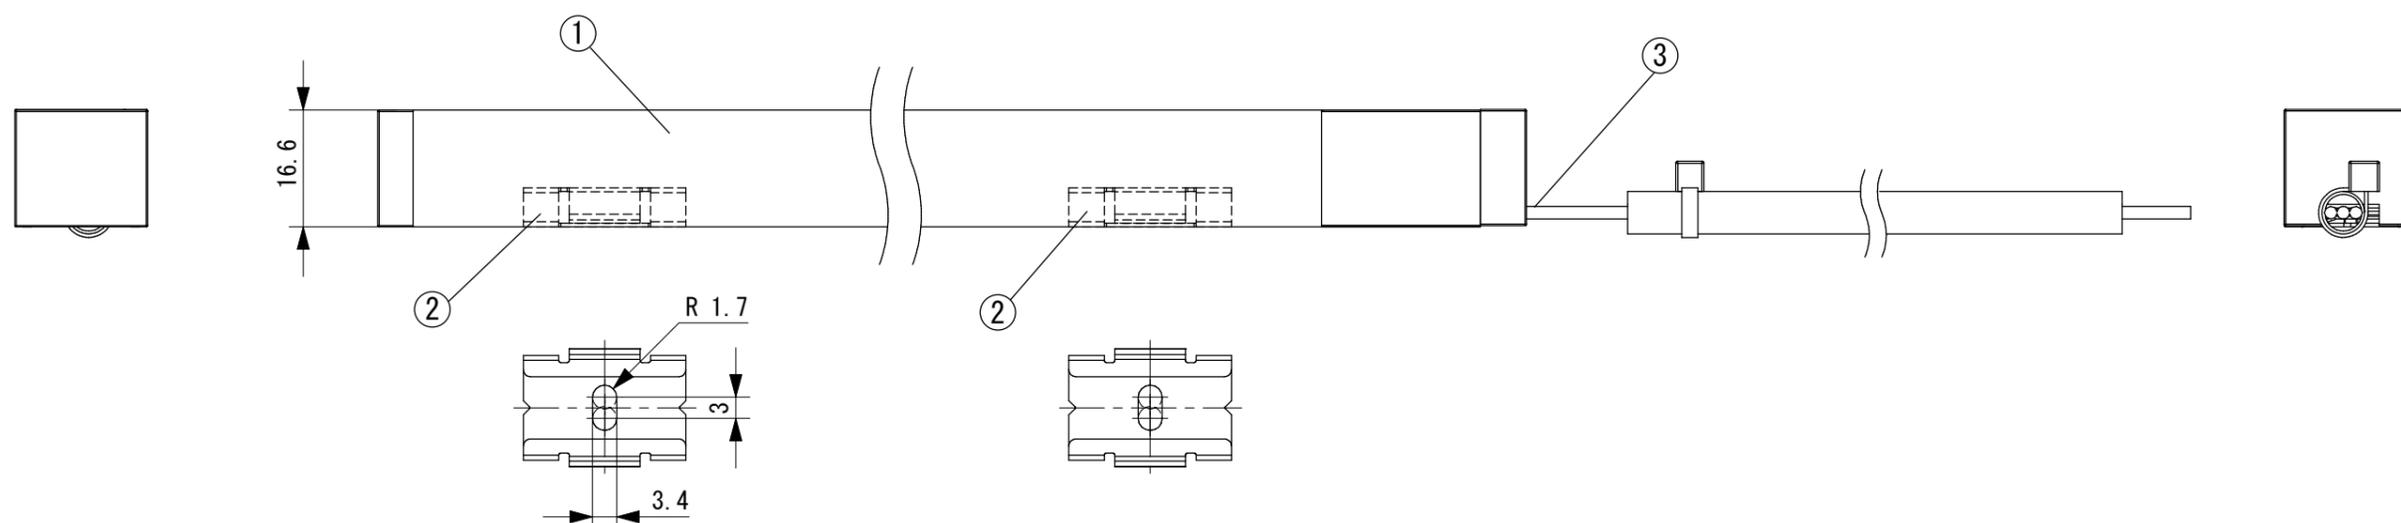

※取付ブラケット
 取付ビスは付属しません。
 呼びφ3.0mmのものを下地の種類に合わせて現場でご用意ください。

■推奨施工寸法 (縮尺1:4)

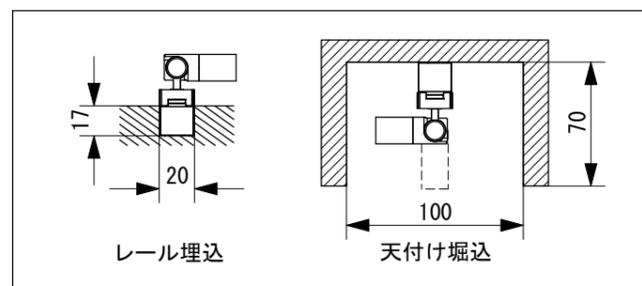

■取付ブラケット数量表

ミニマルトラックレールの長さによって取付ブラケットの付属数量も変わります。

ミニマルトラックレール長さ	標準付属数	壁付け時の必要数
0.9mまで	2	+2(計4個で取り付け)
1.8mまで	3	+2(計5個で取り付け)
2.4mまで	4	+2(計6個で取り付け)

【壁付(横付)施工で追加購入される場合】
 取付ブラケット
 MIN-BKT2(2個入り)

No.	Parts 部品	Material 材料	Memo 備考
5			
4			
3	給電フィーダーセット		MIN-LC-B(PW) リード線 AWG20x3 B:ブラック PW:ホワイト
2	取付ブラケット	SUS	ミニマルトラックレール 付属品※
1	ミニマルトラックレール	AL	MIN-TK24V-B(PW) B:ブラック PW:ホワイト 製作可能長さ:0.2m~2.4m

Date 日付	2019/5/7	Scale 縮尺	1:1	Title 名称	ミニマルトラックレール 給電フィーダーセット
Draft 製図	Terabe	Weight 重量	***		Product No. 製品番号
Check 検図	Inaba	Unit 単位	mm	Size 用紙	A3
Approve 承認	Ishibiki				